


HABITAT EXPO 2024

Plano al 20 de mayo, 2024.

columna Ø1.10m

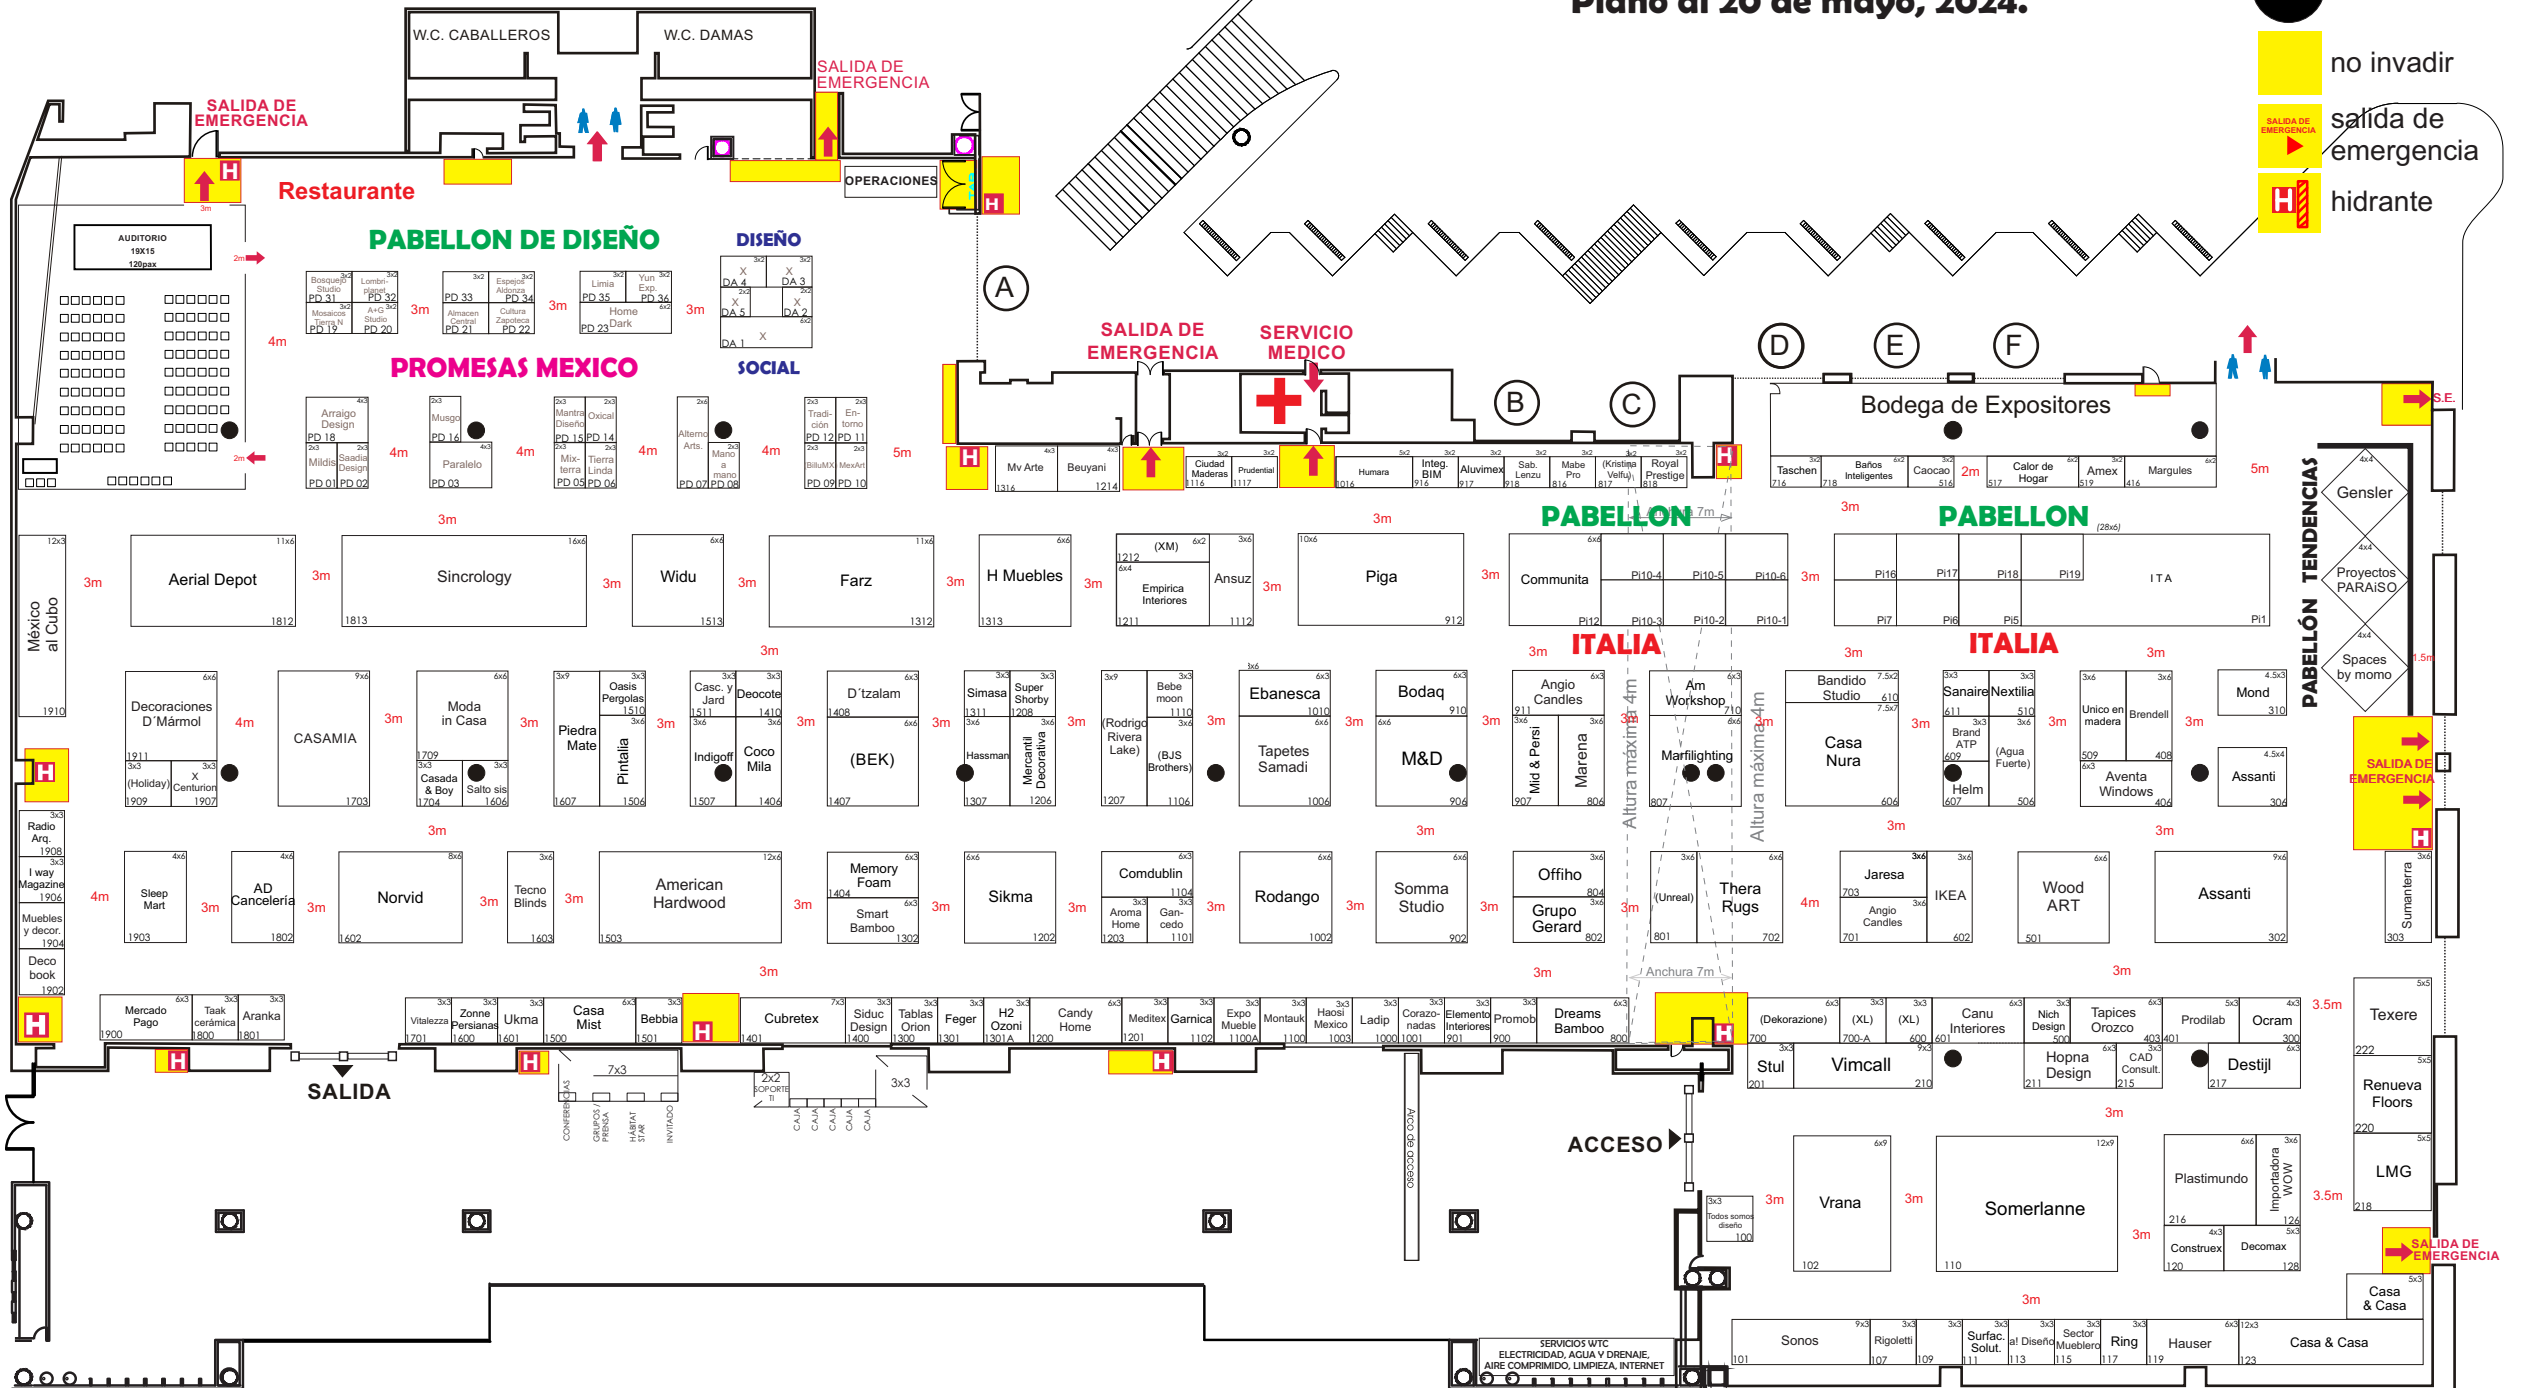

- no invadir
- SALIDA DE EMERGENCIA
- salida de emergencia
- H
- hidrante

SERVICIOS WTC
ELECTRICIDAD, AGUA Y DRENAJE
AIRE COMPRIMIDO, LIMPIEZA, INTERNET